

คณะกรรมการจัดทำแบบรูปรายการงานก่อสร้าง และกำหนดราคากลาง
จ้างก่อสร้างโครงการปรับปรุงต่อเติมอาคาร (ห้องเก็บของศูนย์ป้องกัน) องค์การบริหารส่วนตำบลโคกไม้ลาย
ตำบลโคกไม้ลาย อำเภอเมืองปราจีนบุรี จังหวัดปราจีนบุรี (รายละเอียดตามแบบที่ อบต.กำหนด)
ประจำปีงบประมาณ พ.ศ. ๒๕๖๙

๑. ความเป็นมา

องค์การบริหารส่วนตำบลโคกไม้ลาย มีความประสงค์ให้ดำเนินการ ตามข้อบัญญัติงบประมาณรายจ่าย ประจำปีงบประมาณ พ.ศ. ๒๕๖๙ ขององค์การบริหารส่วนตำบลโคกไม้ลาย ตามบัญชีโอนเงินงบประมาณรายจ่าย ประจำปีงบประมาณ พ.ศ. ๒๕๖๙ อนุมัติเมื่อวันที่ ๗ เดือน สิงหาคม ๒๕๖๙ องค์การบริหารส่วนตำบลโคกไม้ลาย โอนครั้งที่ ๑๒ แผนงานอุตสาหกรรมและการโยธา งานก่อสร้าง งบลงทุน ค่าที่ดินและสิ่งก่อสร้าง ค่าก่อสร้างสิ่ง สาธารณูปโภค จ้างก่อสร้างโครงการปรับปรุงต่อเติมอาคาร (ห้องเก็บของศูนย์ป้องกัน) องค์การบริหารส่วนตำบลโคก ไม้ลาย ตำบลโคกไม้ลาย อำเภอเมืองปราจีนบุรี จังหวัดปราจีนบุรี (รายละเอียดตามแบบที่ อบต.กำหนด) วงเงิน ๖๓๗,๐๐๐.- บาท

๒. วัตถุประสงค์

การดำเนินการจ้างก่อสร้างโครงการปรับปรุงต่อเติมอาคาร (ห้องเก็บของศูนย์ป้องกัน) องค์การบริหารส่วน ตำบลโคกไม้ลาย ตำบลโคกไม้ลาย อำเภอเมืองปราจีนบุรี จังหวัดปราจีนบุรี (รายละเอียดตามแบบที่ อบต.กำหนด) วัตถุประสงค์ ดังนี้

๑. เพื่อจัดเก็บวัสดุของใช้ภายในองค์การบริหารส่วนตำบลโคกไม้ลาย
๒. เพื่อจัดเก็บของครุภัณฑ์และอุปกรณ์ต่างๆ

๓. คุณสมบัติผู้ยื่นเสนอราคา

ผู้ยื่นข้อเสนอจะต้องมีคุณสมบัติ ดังต่อไปนี้

๑. มีความสามารถตามกฎหมาย
๒. ไม่เป็นบุคคลล้มละลาย
๓. ไม่อยู่ระหว่างเลิกกิจการ
๔. ไม่เป็นบุคคลซึ่งอยู่ระหว่างถูกระงับการยื่นข้อเสนอหรือทำสัญญากับหน่วยงานของรัฐไว้ชั่วคราว เนื่องจากเป็นผู้ที่ไม่ผ่านเกณฑ์การประเมินผลการปฏิบัติงานของผู้ประกอบการตามระเบียบ ที่รัฐมนตรีว่าการ กระทรวงการคลังกำหนดตามที่ประกาศเผยแพร่ในระบบเครือข่ายสารสนเทศของกรมบัญชีกลาง
๕. ไม่เป็นบุคคลซึ่งถูกระงับชื่อไว้ในบัญชีรายชื่อผู้ทำงานและได้แจ้งเวียนชื่อให้เป็นผู้ทำงานของ หน่วยงานของรัฐในระบบเครือข่ายสารสนเทศของกรมบัญชีกลาง ซึ่งรวมถึงนิติบุคคลที่ผู้ทำงานเป็นหุ้นส่วนผู้จัดการ กรรมการผู้จัดการ ผู้บริหาร ผู้มีอำนาจในการดำเนินงานในกิจการของนิติบุคคลนั้นด้วย
๖. มีคุณสมบัติและไม่มีลักษณะต้องห้ามตามที่คณะกรรมการนโยบายการจัดซื้อจัดจ้างและการ บริหารพัสดุภาครัฐกำหนดในราชกิจจานุเบกษา
๗. บุคคลหรือนิติบุคคลที่จะเข้าเป็นคู่สัญญาต้องไม่อยู่ในฐานะเป็นผู้ไม่แสดงบัญชีรายรับ รายจ่าย หรือแสดงบัญชีรายรับรายจ่าย ไม่ถูกต้องครบถ้วนในสาระสำคัญ
๘. ไม่เป็นผู้มีผลประโยชน์ร่วมกันกับผู้ยื่นข้อเสนอรายอื่นที่เข้ายื่นข้อเสนอให้แก่องค์การ บริหารส่วนตำบลโคกไม้ลาย ณ วันประกาศประกวดราคาอิเล็กทรอนิกส์ หรือไม่เป็นผู้กระทำการอันเป็นการขัดขวาง การแข่งขันราคาอย่างเป็นธรรม ในการประกวดราคาอิเล็กทรอนิกส์ครั้งนี้
๙. ไม่เป็นผู้ได้รับเอกสิทธิ์หรือความคุ้มกัน ซึ่งอาจปฏิเสธไม่ยอมขึ้นศาลไทย เว้นแต่รัฐบาลของผู้ยื่น ข้อเสนอได้มีคำสั่งละเอกสิทธิ์และความคุ้มกันเช่นนั้น

๑๐. ผู้ยื่นข้อเสนอต้องมีผลงานก่อสร้างประเภทเดียวกันกับผลงานที่ประกวดราคาจ้างก่อสร้างในวงเงินไม่น้อยกว่า ๓๑๘,๕๐๐.๐๐ บาท (สามแสนหนึ่งหมื่นแปดพันห้าร้อยบาทถ้วน) และเป็นผลงานที่เป็นคู่สัญญาโดยตรงกับหน่วยงานของรัฐ หรือหน่วยงานเอกชนที่ องค์การบริหารส่วนตำบลโคกไม้ลาย เชื้อถือ

๑๑. ผู้ยื่นข้อเสนอที่ยื่นข้อเสนอในรูปแบบของ "กิจการร่วมค้า" ต้องมีคุณสมบัติดังนี้

กรณีที่ข้อตกลงระหว่างผู้เข้าร่วมค้ากำหนดให้ผู้เข้าร่วมค้ารายใดรายหนึ่งเป็นผู้เข้าร่วมค้าหลัก ข้อตกลงระหว่างผู้เข้าร่วมค้าจะต้องมีการกำหนดสัดส่วนหน้าที่และความรับผิดชอบในปริมาณงานสิ่งของ หรือมูลค่าตามสัญญาของผู้เข้าร่วมค้าหลักมากกว่าผู้เข้าร่วมค้ารายอื่นทุกราย

กรณีที่ข้อตกลงระหว่างผู้เข้าร่วมค้ากำหนดให้ผู้เข้าร่วมค้ารายใดรายหนึ่งเป็นผู้เข้าร่วมค้าหลัก กิจการร่วมค่านั้นต้องใช้ผลงานของผู้เข้าร่วมค้าหลักรายเดียวเป็นผลงานของกิจการร่วมค้าที่ยื่นข้อเสนอ

สำหรับข้อตกลงระหว่างผู้เข้าร่วมค้าที่ไม่ได้กำหนดให้ผู้เข้าร่วมค้ารายใดเป็นผู้เข้าร่วมค้าหลัก ผู้เข้าร่วมค้าทุกรายจะต้องมีคุณสมบัติครบถ้วนตามเงื่อนไขที่กำหนดไว้ในเอกสารเชิญชวน หรือหนังสือเชิญชวน

กรณีที่ข้อตกลงระหว่างผู้เข้าร่วมค้ากำหนดให้มีการมอบหมายผู้เข้าร่วมค้ารายใดรายหนึ่งเป็นผู้ยื่นข้อเสนอ ในนามกิจการร่วมค้า การยื่นข้อเสนอดังกล่าวต้องมีหนังสือมอบอำนาจ

สำหรับข้อตกลงระหว่างผู้เข้าร่วมค้าที่ไม่ได้กำหนดให้ผู้เข้าร่วมค้ารายใดเป็นผู้ยื่นข้อเสนอ ผู้เข้าร่วมค้าทุกรายจะต้องลงลายมือชื่อในหนังสือมอบอำนาจให้ผู้เข้าร่วมค้ารายใดรายหนึ่งเป็นผู้ยื่นข้อเสนอในนามกิจการร่วมค้า

๑๒. ผู้ยื่นข้อเสนอต้องลงทะเบียนที่มีข้อมูลถูกต้องครบถ้วนในระบบจัดซื้อจัดจ้างภาครัฐด้วยอิเล็กทรอนิกส์ (Electronic Government Procurement : e-GP) ของกรมบัญชีกลาง

๑๓. ผู้ยื่นข้อเสนอต้องมีมูลค่าสุทธิของกิจการ ดังนี้

(๑) กรณีผู้ยื่นข้อเสนอเป็นนิติบุคคลที่จัดตั้งขึ้นตามกฎหมายไทยซึ่งได้จดทะเบียนเกินกว่า ๑ ปี ต้องมีมูลค่าสุทธิของกิจการ จากผลต่างระหว่างสินทรัพย์สุทธิหักด้วยหนี้สินสุทธิ ที่ปรากฏในงบแสดงฐานะการเงินที่มีการตรวจรับรองแล้ว ซึ่งจะต้องแสดงค่าเป็นบวก ๑ ปีสุดท้ายก่อนวันยื่นข้อเสนอ

(๒) กรณีผู้ยื่นข้อเสนอเป็นนิติบุคคลที่จัดตั้งขึ้นตามกฎหมายไทย ซึ่งยังไม่มีงบการเงินงบแสดงฐานะการเงินกับกรมพัฒนาธุรกิจการค้า ให้พิจารณาการกำหนดมูลค่าของทุนจดทะเบียน โดยผู้ยื่นข้อเสนอจะต้องมีทุนจดทะเบียนที่เรียกชำระมูลค่าหุ้นแล้ว ณ วันที่ยื่นข้อเสนอ ไม่ต่ำกว่า ๑ ล้านบาท

(๓) สำหรับการจัดซื้อจัดจ้างครั้งหนึ่งที่มียกเงินเกิน ๕๐๐,๐๐๐ บาทขึ้นไป กรณีผู้ยื่นข้อเสนอเป็นบุคคลธรรมดา โดยพิจารณาจากหนังสือรับรองบัญชีเงินฝาก ไม่เกิน ๙๐ วันก่อนวันยื่นข้อเสนอ โดยต้องมีเงินฝากคงเหลือในบัญชีธนาคารเป็นมูลค่า ๑ ใน ๔ ของมูลค่างบประมาณของโครงการหรือรายการที่ยื่นข้อเสนอในแต่ละครั้ง และหากเป็นผู้ชนะการจัดซื้อจัดจ้างหรือเป็นผู้ได้รับการคัดเลือกจะต้องแสดงบัญชีเงินฝากที่มีมูลค่าดังกล่าวอีกครั้งหนึ่งในวันลงนามในสัญญา

(๔) กรณีที่ผู้ยื่นข้อเสนอไม่มีมูลค่าสุทธิของกิจการหรือทุนจดทะเบียน หรือมีแต่ไม่เพียงพอที่จะ เข้ายื่นข้อเสนอ ผู้ยื่นข้อเสนอสามารถขอวงเงินสินเชื่อ โดยต้องมีวงเงินสินเชื่อ ๑ ใน ๔ ของมูลค่างบประมาณของโครงการหรือรายการที่ยื่นข้อเสนอในครั้งนั้น (สินเชื่อที่ธนาคารภายในประเทศ หรือบริษัทเงินทุนหรือบริษัทเงินทุนหลักทรัพย์ที่ได้รับอนุญาตให้ประกอบกิจการเงินทุนเพื่อการพาณิชย์ และประกอบธุรกิจค้าประกันตามประกาศของธนาคารแห่งประเทศไทย ตามรายชื่อบริษัทเงินทุนที่ธนาคารแห่งประเทศไทยแจ้งเวียนให้ทราบ โดยพิจารณาจากยอดเงินรวมของวงเงินสินเชื่อที่สำนักงานใหญ่รับรอง หรือที่สำนักงานสาขารับรอง (กรณีได้รับมอบอำนาจจากสำนักงานใหญ่) ซึ่งออกให้แก่ผู้ยื่นข้อเสนอ นับถึงวันยื่นข้อเสนอไม่เกิน ๙๐วัน)

(๕) กรณีตาม (๑) - (๔) ยกเว้นสำหรับกรณีดังต่อไปนี้

(๕.๑) กรณีที่ผู้ยื่นข้อเสนอเป็นหน่วยงานของรัฐ

(๕.๒) นิติบุคคลที่จัดตั้งขึ้นตามกฎหมายไทยที่อยู่ระหว่างการฟื้นฟูกิจการตามพระราชบัญญัติล้มละลาย (ฉบับที่ ๑๐) พ.ศ. ๒๕๖๑

(๕.๓) งานจ้างก่อสร้าง ที่กรมบัญชีกลางได้ขึ้นทะเบียนผู้ประกอบการงานก่อสร้างแล้ว และงานจ้างก่อสร้างที่หน่วยงานของรัฐได้มีการจัดทำบัญชีผู้ประกอบการงานก่อสร้างที่มีคุณสมบัติเบื้องต้นไว้แล้ว ก่อนวันที่พระราชบัญญัติการจัดซื้อจัดจ้างและการบริหารพัสดุภาครัฐมีผลใช้บังคับ

๔. แบบรูปรายการ และคุณลักษณะเฉพาะ

จ้างก่อสร้างโครงการปรับปรุงต่อเติมอาคาร (ห้องเก็บของศูนย์ป้องกัน) องค์การบริหารส่วนตำบลโคกไม้ลาย ตำบลโคกไม้ลาย อำเภอเมืองปราจีนบุรี จังหวัดปราจีนบุรี (รายละเอียดตามแบบที่ อบต.กำหนด)

๑. งานขุดดินปรับพื้น (๑)

- งานขุดดินขนย้าย+ปรับพื้น

จำนวน ๒๐๔.๐๐ ลบ.ม.

๒. งานโครงสร้างต่อเติมโครงหลังคา+พื้น

- เสาคอนกรีตสำเร็จรูป ๕*๕ นิ้ว ยาว ๕ ม.

จำนวน ๗.๐๐ ต้น

- คอนกรีต (ปูนผสมเสร็จ) เสาคอนกรีต

จำนวน ๑.๕๐ ลบ.ม.

- คอนกรีต (ปูนผสมเสร็จ) พื้น ค.ส.ล.หนา ๐.๑๐ ม.

จำนวน ๒๐.๔๐ ลบ.ม.

- เหล็กตะแกรง Wire Mesh ๐.๒๐ * ๐.๒๐ ม.#

จำนวน ๒๐๔.๐๐ ตร.ม.

- เหล็กกล่อง กัลวาไนซ์ ขนาด ๓"x๖"x ๓.๒ มม.

จำนวน ๔.๐๐ ท่อน

- เหล็กแป๊บแบน กัลวาไนซ์ ๓"x๕" x ๓.๒ มม.

จำนวน ๓๘.๐๐ ท่อน

- เหล็กแป๊บสี่เหลี่ยม กัลวาไนซ์ ๒"x๒" x ๒ มม.

จำนวน ๔๓.๐๐ ท่อน

- เหล็กแป๊บสี่เหลี่ยม กัลวาไนซ์ ๑ ๑/๒"x๓" x ๒ มม.

จำนวน ๑๓.๐๐ ท่อน

- หลังคาเหล็ก เมทัลชีท (สี) หนา ๐.๓๕ มม.

จำนวน ๒๐๔.๐๐ ตร.ม.

- สกรูเกลียว

จำนวน ๔๐๘.๐๐ ตัว

- น๊อต ๘ นิ้ว

จำนวน ๑๑.๐๐ ตัว

- งานผนังคอนกรีตบล็อกขนาด ๑๙ x ๓๙ x ๗ ซม.

จำนวน ๑๗.๔๐ ตร.ม.

- งานฉาบปูนผิวเรียบ

จำนวน ๓๔.๘๐ ตร.ม.

- ตะแกรงเหล็กฉีก ขนาด ๔x๘ ฟุต ๒.๓ มม.

จำนวน ๘๔.๐๐ ตร.ม.

- เหล็กแผ่น หนา ๓ มม.

จำนวน ๐.๘๐ ตร.ม.

๓. งานระบบไฟฟ้า

- โคมพลาสติก ABS กันน้ำ-ฝุ่น T๘ ๑x๓๖W

จำนวน ๒.๐๐ ชุด

- ชุดปลั๊กกราวด์เตี้ยพร้อมสวิตช์ พร้อมอุปกรณ์ครบชุด

จำนวน ๒.๐๐ ชุด

- สายไฟฟ้า ขนาด ๒ x ๑.๕ ตร.มม.

จำนวน ๘๐.๐๐ เมตร

๔. งานขุดดินปรับพื้น (๒)

- งานขุดดินขนย้าย+ปรับพื้น

จำนวน ๖๓.๐๐ ลบ.ม.

๕. งานโครงสร้างต่อเติมโครงหลังคา+พื้น

- เสาคอนกรีตสำเร็จรูป ๕*๕ นิ้ว ยาว ๔ ม.

จำนวน ๓.๐๐ ต้น

- คอนกรีต (ปูนผสมเสร็จ) เสาคอนกรีต

จำนวน ๐.๗๕ ลบ.ม.

- คอนกรีต (ปูนผสมเสร็จ) พื้น ค.ส.ล.หนา ๐.๑๐ ม.

จำนวน ๖.๓๐ ลบ.ม.

- เหล็กตะแกรง Wire Mesh ๐.๒๐ * ๐.๒๐ ม.#

จำนวน ๖๓.๐๐ ตร.ม.

- เหล็กกล่อง กัลวาไนซ์ ขนาด ๓"x๖"x ๓.๒ มม.

จำนวน ๔.๐๐ ท่อน

- เหล็กแป๊บแบน กัลวาไนซ์ ๓"x๕" x ๓.๒ มม.

จำนวน ๔.๐๐ ท่อน

- เหล็กแป๊บสี่เหลี่ยม กัลวาไนซ์ ๑ ๑/๒"x๓" x ๒ มม.

จำนวน ๑๓.๐๐ ท่อน

- หลังคาเหล็ก เมทัลชีท (สี) หนา ๐.๓๕ มม.

จำนวน ๑๒.๐๐ ตร.ม.

- สกรูเกลียว

จำนวน ๑๖๘.๐๐ ตัว

- พุกเหล็ก ขนาด ๑/๒ นิ้ว

จำนวน ๖.๐๐ ตัว

- | | |
|--|-------------------|
| - น็อต ๘ นิ้ว | จำนวน ๓.๐๐ ตัว |
| - หลังคาเหล็ก เมทัลชีท (สี) หนา ๐.๓๕ มม. (ปิดช่องบน) | จำนวน ๑๒.๐๐ ตร.ม. |
| - สกรูเกลียว | จำนวน ๒๔.๐๐ ตัว |

๖. งานระบบไฟฟ้า

- | | |
|--|------------------|
| - โคมพลาสติก ABS กันน้ำ-ฝุ่น T๘ ๑x๓๖W | จำนวน ๒.๐๐ ชุด |
| - ชุดปลั๊กกราวด์เดี่ยวพร้อมสวิตช์ พร้อมอุปกรณ์ครบชุด | จำนวน ๒.๐๐ ชุด |
| - สายไฟฟ้า ขนาด ๒ x ๑.๕ ตร.มม. | จำนวน ๘๐.๐๐ เมตร |

- กรณีที่แบบแปลนขัดแย้งกันหรือมิได้ระบุให้เป็นดุลยพินิจของผู้ควบคุมงาน ผู้รับจ้างต้องปฏิบัติตามคำวินิจฉัยนั้นโดยไม่มีเงื่อนไข

- งานใดที่จำเป็นต้องดำเนินการก่อสร้าง แก้ไข เพื่อให้งานเรียบร้อย ผู้รับจ้างต้องจัดหาเพิ่ม

- การดำเนินการขอผู้รับจ้างหากเกิดความเสียหายต่อทรัพย์สินของทางราชการหรือเอกชน ผู้รับจ้างต้องชดเชยค่าเสียหายนั้น

๕. กำหนดเวลาส่งมอบพัสดุ

ไม่เกิน ๖๐ วัน นับถัดจากวันลงนามในสัญญาจ้าง

๖. หลักเกณฑ์ในการพิจารณาคัดเลือกข้อเสนอ

การพิจารณาคัดเลือกข้อเสนอโดยใช้เกณฑ์ราคา

๗. วงเงินงบประมาณ/วงเงินที่ได้รับจัดสรร

๗.๑ ตามข้อบัญญัติงบประมาณรายจ่ายประจำปีงบประมาณ พ.ศ. ๒๕๖๙ ขององค์การบริหารส่วนตำบลโคกไม้ลาย ตามบัญชีโอนเงินงบประมาณรายจ่ายประจำปีงบประมาณ พ.ศ. ๒๕๖๙ อนุมัติเมื่อวันที่ ๗ เดือน สิงหาคม ๒๕๖๙ องค์การบริหารส่วนตำบลโคกไม้ลาย โอนครั้งที่ ๑๒ แผนงานอุตสาหกรรมและการโยธา งานก่อสร้าง งบลงทุน ค่าที่ดินและสิ่งก่อสร้าง ค่าก่อสร้างสิ่งสาธารณูปโภค จ้างก่อสร้างโครงการปรับปรุงต่อเติมอาคาร (ห้องเก็บของศูนย์ป้องกัน) องค์การบริหารส่วนตำบลโคกไม้ลาย ตำบลโคกไม้ลาย อำเภอเมืองปราจีนบุรี จังหวัดปราจีนบุรี (รายละเอียดตามแบบที่ อบต.กำหนด) วงเงิน ๖๓๗,๐๐๐.- บาท

๗.๒ ราคากลางวงเงิน ๖๓๗,๐๐๐ บาท (หกแสนสามหมื่นเจ็ดบาทถ้วน)

๘. งวดงานและการจ่ายเงิน

จ่ายชำระเงินให้กับผู้รับจ้างเป็นงวดเดียว เมื่อผู้รับจ้างได้ส่งมอบงานให้กับองค์การบริหารส่วนตำบลโคกไม้ลายครบถ้วนถูกต้องตามสัญญาจ้างเรียบร้อยแล้ว

๙. อัตราค่าปรับ

สวสนสิทธิค่าปรับกรณีส่งมอบเกินกำหนด โดยคิดค่าปรับเป็นรายวันในอัตราร้อยละ ๐.๑๐

๑๐. การรับประกันความชำรุดบกพร่อง

ผู้จ้างเหมาต้องรับประกันความชำรุดบกพร่องของสิ่งของที่จ้างเหมาที่เกิดขึ้นภายในระยะเวลาไม่น้อยกว่า ๒ ปี นับถัดจากวันที่องค์การบริหารส่วนตำบลโคกไม้ลายได้ตรวจรับพัสดุ โดยต้องรับผิดชอบซ่อมแซมแก้ไขให้ใช้ได้ดังเดิมภายใน ๗ วัน นับถัดจากวันที่ได้รับแจ้งความชำรุดบกพร่อง

(ลงชื่อ).....ประธานกรรมการ

(นายนิริศ ขาวผ่อง)

ผู้อำนวยการกองช่าง

(ลงชื่อ).....กรรมการ

(นางสาวนรรธพรพรณ คำยิ่ง)

นักวิเคราะห์นโยบายและแผน

(ลงชื่อ).....กรรมการและเลขานุการ

(นางสาวกนกวรรณ รักหน้าที่)

ผู้ช่วยนักวิชาการพัสดุ

ความเห็นชอบปลัดองค์การบริหารส่วนตำบลโคกไม้ลาย

(☒) เห็นชอบ เพราะ.....
.....
() ไม่เห็นชอบ เพราะ.....
.....

(ลงชื่อ).....

(นายนิติ ขาวผ่อง)

ผู้อำนวยการกองช่าง รักษาการแทน
ปลัดองค์การบริหารส่วนตำบลโคกไม้ลาย ลำดับที่ ๑

พิจารณาแล้ว

☒ อนุมัติ
.....
☐ ไม่อนุมัติ เพราะ.....
.....

(ลงชื่อ).....

(นายปราโมช สิงห์กุล)

นายกองค์การบริหารส่วนตำบลโคกไม้ลาย

ตารางแสดงวงเงินงบประมาณที่ได้รับจัดสรรและราคากลางในงานจ้างก่อสร้าง

๑. ชื่อโครงการ จ้างก่อสร้างโครงการปรับปรุงต่อเติมอาคาร (ห้องเก็บของศูนย์ป้องกัน) องค์การบริหารส่วนตำบลโคกไม้ลาย ตำบลโคกไม้ลาย อำเภอเมืองปราจีนบุรี จังหวัดปราจีนบุรี
๒. หน่วยงานเจ้าของโครงการ องค์การบริหารส่วนตำบลโคกไม้ลาย
๓. วงเงินงบประมาณที่ได้รับจัดสรร ๖๓๗,๐๐๐ บาท (หกแสนสามหมื่นเจ็ดพันบาทถ้วน)
๔. ลักษณะงาน (โดยสังเขป) ก่อสร้างปรับปรุงต่อเติมอาคาร (ห้องเก็บของศูนย์ป้องกัน) (รายละเอียดตามแบบที่อบต.กำหนด)
๕. ราคากลางคำนวณ ณ วันที่ ๔ กันยายน ๒๕๖๙ เป็นเงิน ๖๓๗,๐๐๐ บาท (หกแสนสามหมื่นเจ็ดพันบาทถ้วน)
๖. บัญชีประมาณราคากลาง
 - ๖.๑ แบบสรุปราคากลางงานก่อสร้างอาคาร ปร.๑ จำนวน ๓ ฉบับ
 - ๖.๒ แบบสรุปราคากลางงานก่อสร้างอาคาร ปร.๑ (ก) จำนวน ๑ ฉบับ
 - ๖.๓ แบบสรุปราคากลางงานก่อสร้างอาคาร ปร.๔ จำนวน ๑ ฉบับ
๗. รายชื่อเจ้าหน้าที่ผู้กำหนดราคากลาง (ราคาอ้างอิง) ทุกคน

๗.๑ นายนิติ ขาวผ่อง	ตำแหน่ง ผู้อำนวยการกองช่าง	ประธานกรรมการ
๗.๒ นางสาวนรธฤทธพรณ คำยิ่ง	ตำแหน่ง นักวิเคราะห์นโยบายและแผน	กรรมการ
๗.๓ นางสาวกนกวรรณ รักหน้าที่	ตำแหน่ง ผู้ช่วยนักวิชาการพัสดุ	กรรมการและเลขานุการ

แผนที่แสดงการบริการส่วนตำบลโคกไผ่
ตำบลเมือง จ.บุรีรัมย์



โครงการ	สถานที่	ความเห็น	เห็นชอบ	อนุมัติ	แบบเลขที่
โครงการปรับปรุงถนนสาย (ทาง เก็บของ) ศูนย์เมืองกับ อบต. โคกไผ่	หมู่ที่ 3 ตำบลโคกไผ่ ตำบลเมืองบุรีรัมย์ จังหวัดบุรีรัมย์	นายประจักษ์ จันทรักษา ส.บ. 6012	(น.ส. มณฑุกันต์ ตอโชติ)	(นายปราโมทย์ สิงหา)	

เหล็ก ๓" x ๓" x ๓.๒ มม. (๓๖๕)

เหล็ก ๓" x ๓" x ๓.๒ มม. (๓๖๕)

แผ่นเหล็ก ๓" x ๓" x ๓.๒ มม. (๓๖๕)

เหล็ก ๓" x ๓" x ๓.๒ มม. (๓๖๕)

เหล็ก ๓" x ๓" x ๓.๒ มม. (๓๖๕)

อากาศถ่ายเท
ผ่าน ๓๖๕ มม.

เหล็ก ๓" x ๓" x ๓.๒ มม.

เหล็ก ๓" x ๓" x ๓.๒ มม.

เหล็ก ๓" x ๓" x ๓.๒ มม.
๓๖๕ มม.

ข้อต่อ A-A
SCALE 1:100

๘.๐๐

๑.๐๐



โครงการปรับปรุงต่อเติมอาคาร (ห้องเก็บของ) ศูนย์ป้องกัน อบต.โคกไม้ลาย

หมู่ที่ ๓ ตำบลโคกไม้ลาย
อำเภอเมืองปราจีนบุรี
จังหวัดปราจีนบุรี


นายปรวิจัน จันทร์รักษา
สย. ๐๐๑๒

(นายนิสิต ชาวเมือง)

(น.ส.ณัฐกานต์ ตอไชย)

อนุมัติ
(นายปราโมช สิงห์กุล)

แบบเลขที่ ๔/๑

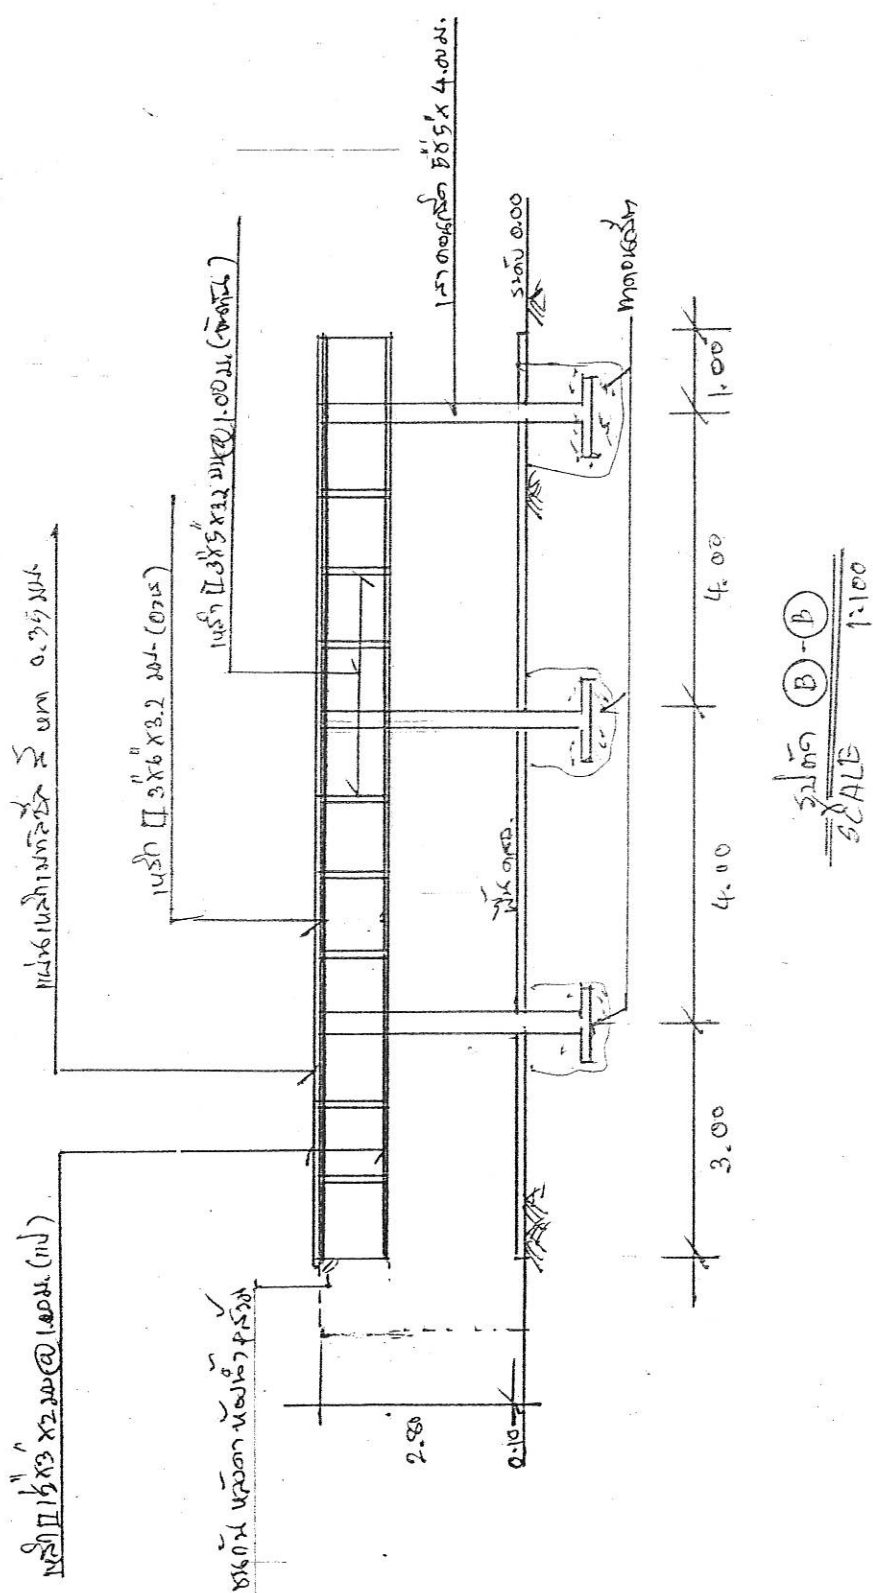

โครงการปรับปรุงต่อเติมอาคาร (ห้องเก็บของ) ศูนย์ป้องกัน อบต. โคกไม้ลาย

หน้า 3 ตำบลโคกไม้ลาย
อำเภอเมืองปราจีนบุรี
จังหวัดปราจีนบุรี

วิศวกร
นายปราจีน จันทร์กาลี
ส.บ. 6012

เขียนแบบ
(นายณัฐ ชาวเผือก)

เห็นชอบ
(น.ส.ณัฐกานต์ ต่อใจดี)

อนุมัติ
(นายปราโมช สิงห์กุล)

แบบเลขที่
9/9