


แผนที่องค์การบริหารส่วนตำบลโลกไผ่ลาย
อำเภอเมือง จังหวัดปราจีนบุรี

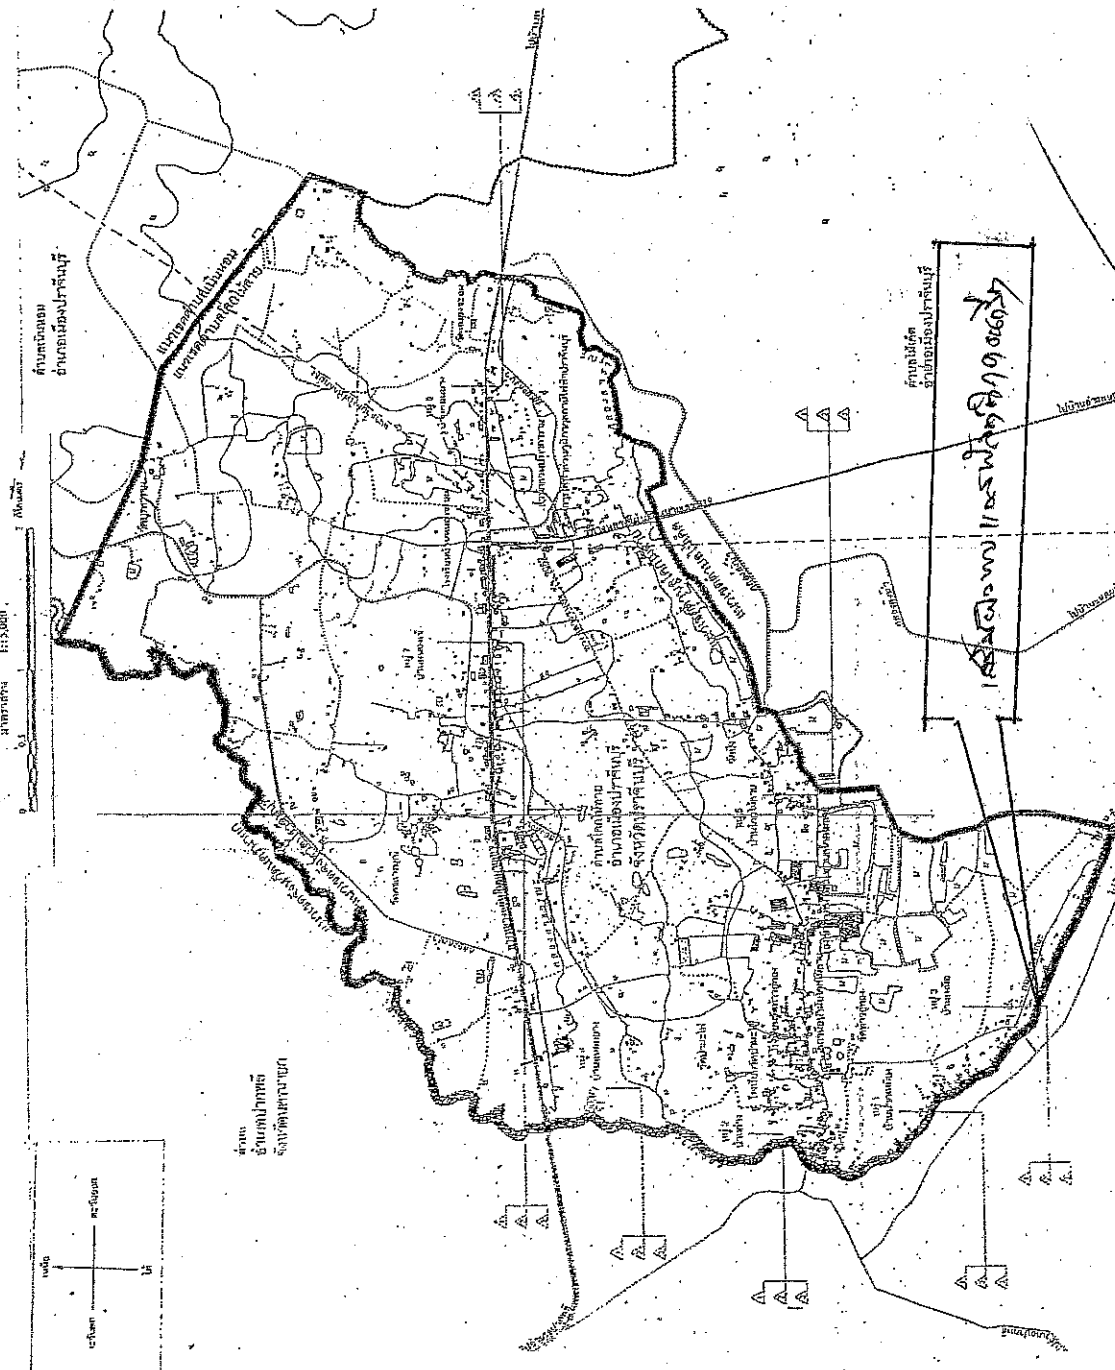


โครงการ	สถานที่	วิศวกร	เขียนแบบ	เห็นชอบ	อนุมัติ	แบบแผนที่
 ส.ร.ผ.พ. 11.ร.พ.ศ. 19.๑๕๖๓๗ ผ.อ.อ.ร.อ. ๒๒ ๓๘๘๗ ๒๒๖๓๘๐๖๖ ๓๖	หมู่ที่ 1 ตำบลโลกไผ่ลาย อำเภอเมืองปราจีนบุรี จังหวัดปราจีนบุรี	 (.....)	 (นายวิท ขาวผ่อง) (นายวิท ขาวผ่อง)	 จ่าเอก (จ.วิมล ออมทรัพย์วัฒนา) (นายวิมล ออมทรัพย์วัฒนา)	 (นายวิมล ออมทรัพย์วัฒนา)	

รายการประกอบแบบ


1. ทำ DEEP PATCHING ผิวทางและผิวไหล่ทางเดิมที่ชำรุดเสียหายจนถึงชั้นโครงสร้างทาง
2. ถูระดับผิวทางและผิวไหล่ทางเดิมให้ได้ระดับผิวทางเดิมให้ได้ระดับโครงสร้างทาง ให้ทำ SKIN PATCHING ให้เรียบรอยเสียก่อน
3. ปรับระดับผิวทางและผิวไหล่ทางให้เรียบมีระดับเสมอไปกับบริเวณอื่น ก่อนที่จะเสริมผิว
4. ทำ TACK COAT ผิวทางและผิวไหล่ทาง
5. ทำผิวให้ทางแบบแอสฟัลต์ค้อนกริต
6. ทำผิวทางแบบแอสฟัลต์ค้อนกริตและผิวไหล่ทางแบบแอสฟัลต์ค้อนกริต
7. รายละเอียดตามรูปตัด โครงสร้างทาง สามารถเปลี่ยนแบบแก้ไขได้ตามรายการ
- และด้านโครงสร้างให้ได้ตามความเหมาะสมกับสภาพทางที่จะดำเนินการ ทั้งนี้ให้อยู่ในดุลยพินิจของผู้จ้าง
8. ภายในระยะห่างหลักกิโลเมตรตามที่กำหนดไว้ในแบบ อาจจะทำหนดให้ทำการซ่อมในกรณีที่มีความเหมาะสม และอาจจะต้องให้ทำการเก็บผิวทางเดิมหรือเสริมผิวทางเดิมที่ชำรุดหรือเสียหายบางส่วน ในระยะไม่เกินเขตทางหลวง หรือทำการเก็บผิวทางเดิมให้ได้รับมางานตามที่กำหนด ทั้งนี้ให้อยู่ในดุลยพินิจของผู้จ้าง
9. ในกรณีที่ไม่สามารถดำเนินการตามข้อกำหนดกิโลเมตรที่กำหนดไว้ในแบบ สามารถเปลี่ยนแบบแก้ไขได้ โดยพิจารณาตามความเหมาะสมกับสภาพทางเดิมหรือเสริมผิวทางเดิมตามความเหมาะสมที่มีอยู่ในดุลยพินิจของผู้จ้าง
10. การเปลี่ยนแบบเดิมจากเดิม ขัด 7.8 และ ขัด 9 จะต้องให้ได้รับมางานตามที่กำหนดไว้ในแบบ
11. ความหนาของผิวทางแบบแอสฟัลต์ค้อนกริต จะกำหนดในแบบแต่ละสายทาง
12. งานไหล่ทางจะกำหนดในแบบแต่ละสาย
13. งานซ่อมแซมและทาสีใหม่ หรืองานจัดตั้งเครื่องหมายจราจร หลักกิโลเมตรและ GUARD RAIL จะกำหนดไว้ในแบบแต่ละสายทางซึ่งต้องจัดทำให้อยู่ในสภาพที่เรียบร้อย

หมายเหตุ

แบบงานเสริมผิวแอสฟัลต์ค้อนกริตได้รับจากแบบมาตรฐานงานบำรุงรักษาทาง แบบที่ 3/2546 และแบบที่ 3.2(นร.บ. 3.2/2546) ของกรมทางหลวงชนบท

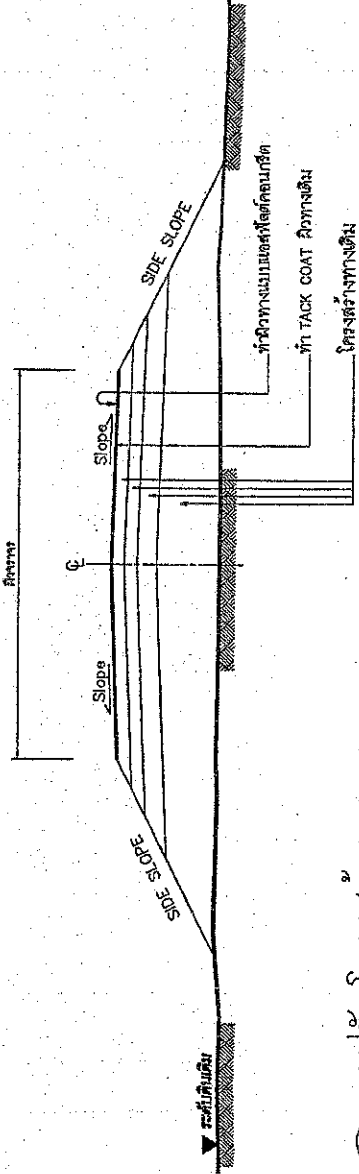

รูปตัดโครงสร้างทาง 1

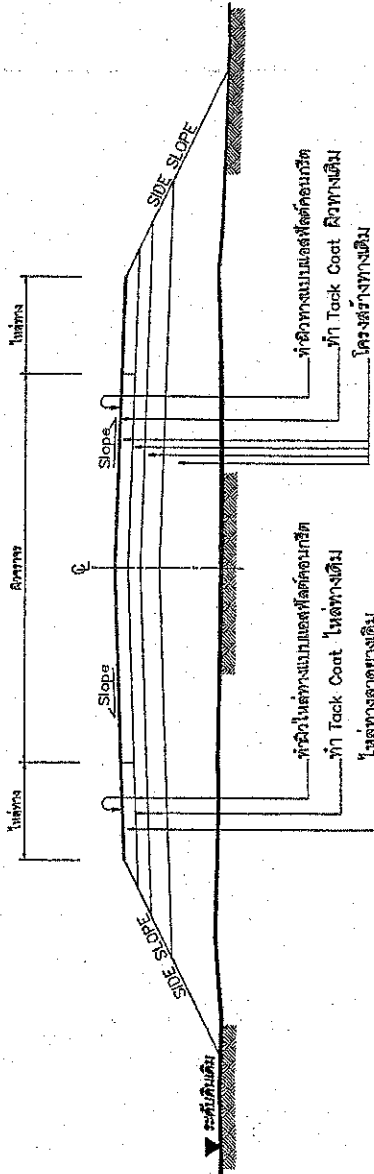

รูปตัดโครงสร้างทาง 2

จ.เอก (จรินทร์ ออมทรัพย์วัฒนา)

นายปราโมช สิงห์กุล

นายกองค์การบริหารส่วนตำบลโคกไผ่

ข้อกำหนดเพิ่มเติมแอสฟัลต์ค้อนกริต

ลำดับที่	รายการ	ข้อกำหนดเพิ่มเติม
1	ไหล่ทาง แอสฟัลต์ค้อนกริต	อ้างถึง " มาตรฐานงานแอสฟัลต์ค้อนกริต " มทพ.230-2545
2	ผิวทาง แอสฟัลต์ค้อนกริต	อ้างถึง " มาตรฐานงานแอสฟัลต์ค้อนกริต " มทพ.230-2545
3	TACK COAT	อ้างถึง " มาตรฐานงานแอสฟัลต์ค้อนกริต " มทพ.227-2545
4	การตีเส้นจราจรบนผิวทาง	อ้างถึง " มาตรฐานงานจราจรบนผิวทาง " ทล-3-110(1) - 110(4)


	แบบมาตรฐานงานทาง
	สำหรับองค์การบริหารส่วนท้องถิ่น
งานเสริมผิวแอสฟัลต์ค้อนกริต	
หมายเลขที่ ทล-7-201	แผ่นที่ 94



ชื่อหน่วยงานเจ้าของโครงการ สูง 10 ซม. สีขาว

วางฐานหน่วยงานเจ้าของโครงการ ๑.25 ซม. สีขาว
หรือติดบนความหนาของแผ่นของหน่วยงาน

สถานที่ติดตั้งและโทรศัพท์ สูง 5 ซม. สีขาว

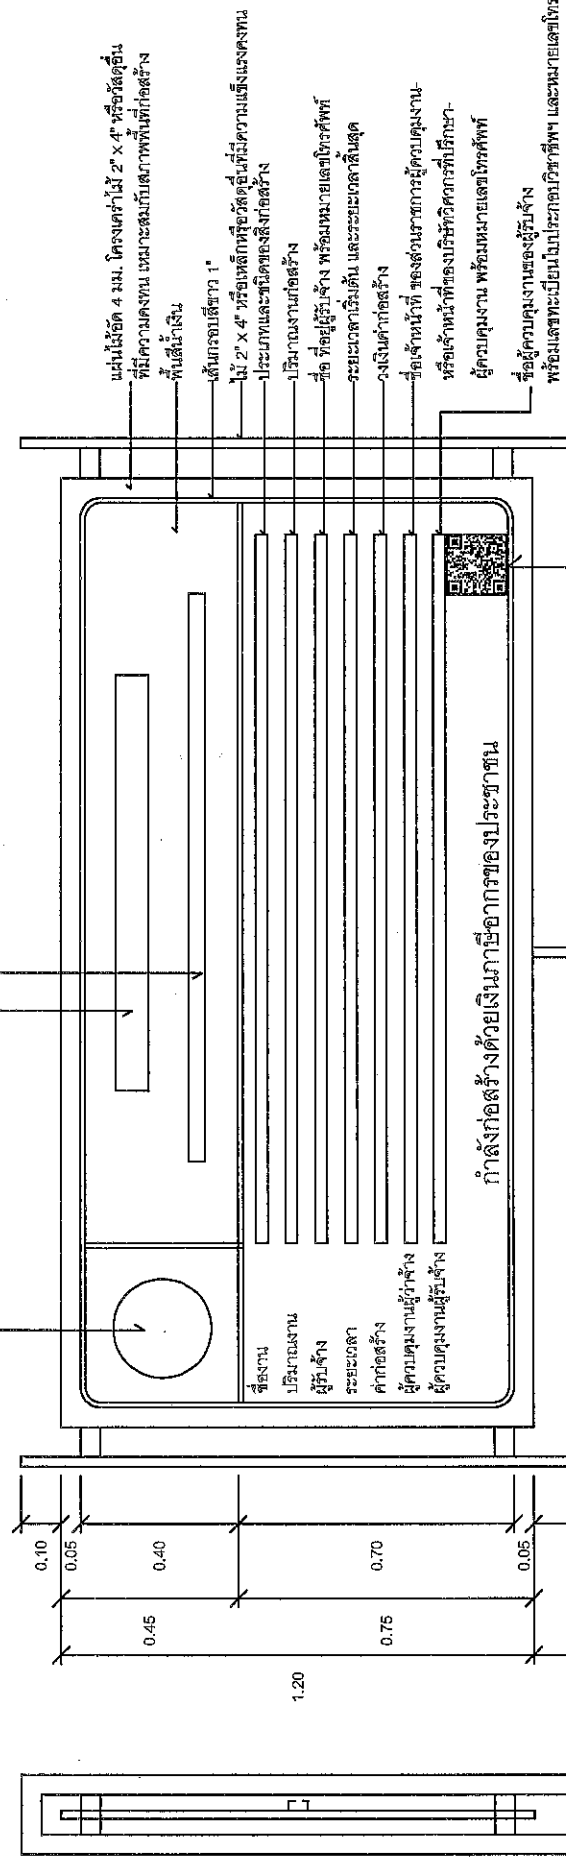


QR Code ขนาด 0.15 ม. x 0.15 ม.

หมายเหตุ

1. ต้องติดตั้งอุปกรณ์ป้องกันแสงแดด ป้องกันแสงแดดส่องเข้า
2. ข้อความ "กำลังก่อสร้างด้วยเงินภาษีอากรของประชาชน" กรณีไม่ประสงค์จะรับเงินภาษีอากรของประชาชนในการก่อสร้างจากแหล่งอื่น ให้ปรับเนื้อหาข้อความให้สอดคล้องกับแหล่งที่มาของงบประมาณในการก่อสร้างนั้น
3. กรณีสถานที่ที่งานก่อสร้างมีพื้นที่จำกัด หรือไม่สามารถติดตั้งป้ายได้ตามความเหมาะสม ป้ายแบบตั้งพื้น สามารถปรับแบบการติดตั้งแนบป้ายได้ตามความเหมาะสม
4. ขนาดแผ่นป้าย ข้อความ และตัวอักษร สามารถปรับเปลี่ยนขนาดให้เหมาะสมกับสภาพพื้นที่
5. ผู้รับจ้างจะต้องเสนอรูปแบบป้ายงานก่อสร้างให้คณะกรรมการตรวจสอบพิจารณา หรือผู้ควบคุมงานของเจ้าของผู้จ้างให้ความเห็นชอบก่อนดำเนินการติดตั้งป้าย

รูปด้านข้าง 1 : 50

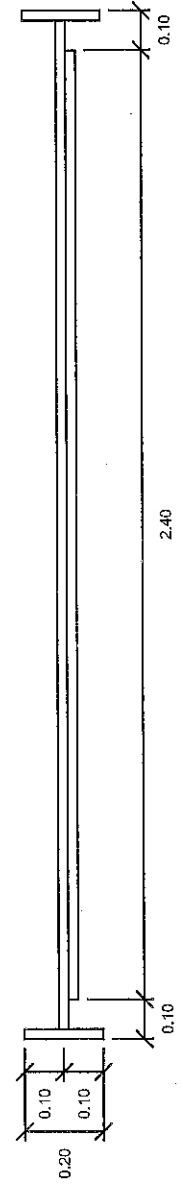

แปลน 1 : 50

กรมโยธาธิการและผังเมือง	
กองควบคุมการก่อสร้าง	
แบบ	แบบ
แนบป้ายแสดงรายละเอียดเกี่ยวกับงานก่อสร้างของทางราชการ	
แสดงแบบ	
แบบรูปด้านหน้า, รูปด้านข้าง	
มาตราส่วน	แผ่นที่ 1
1 : 50	จำนวนแผ่น 1